




mirabilia
BELGRANO


Ubicación
PISO 6 al 21

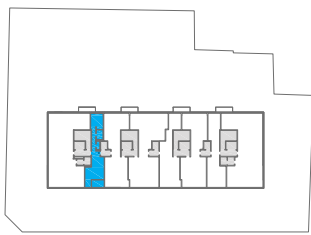



Unidad
01
Tipología
Departamento
2 Ambientes

Superficie
59.77m²

Cub. 50.2 m2
Semicub. 5.4 m2
Amenities 4.17 m2

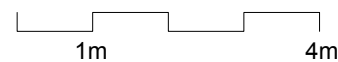

Proyecto y dirección

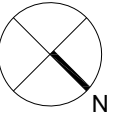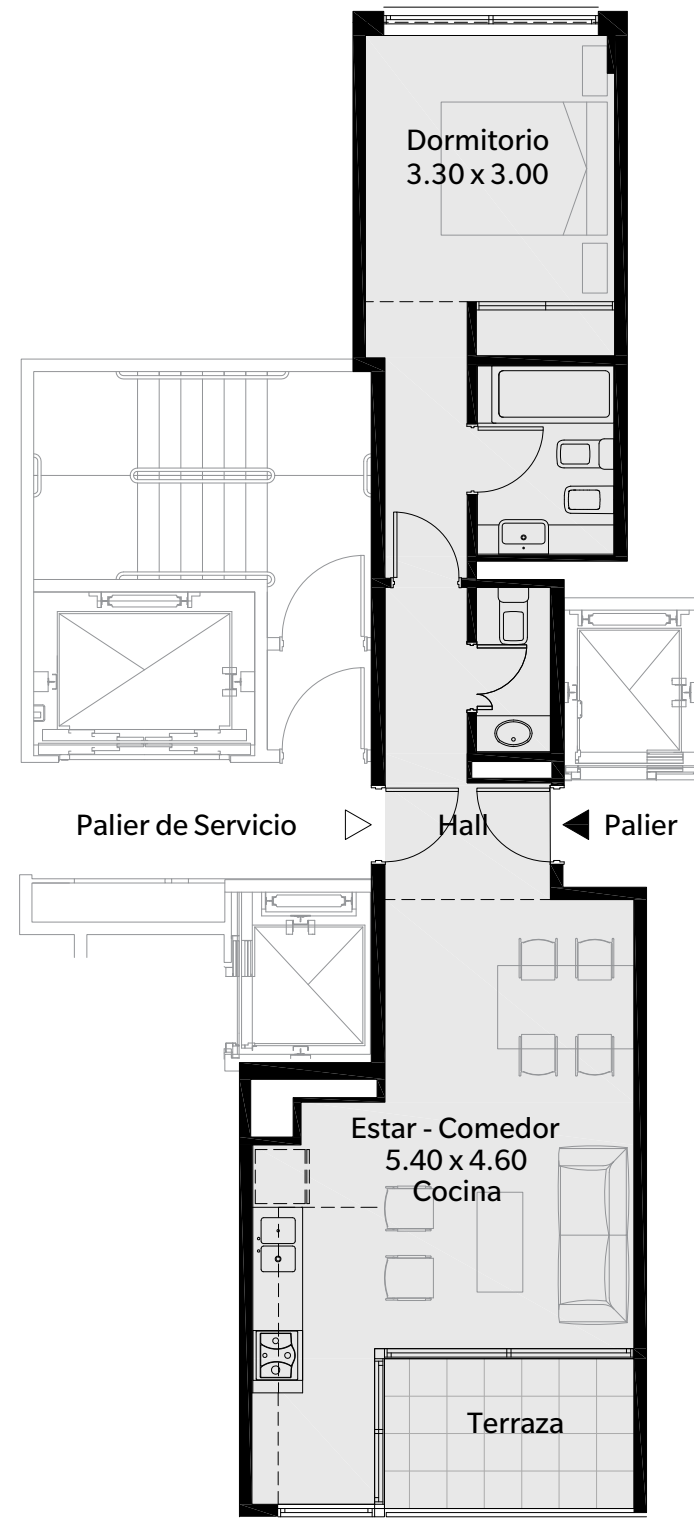

Los planos, descripciones, fotografías e ilustraciones son meramente orientativos, y están sujetos a modificaciones, adecuaciones y replanteos, tanto en lo que respecta a a tipología, tamaño características de las unidades funcionales como a los servicios generales, amenities y espacios comunes del edificio. Asimismo, las medidas y superficies de los planos son meramente orientativos y surgen de las modificaciones indicadas precedentemente y del plano de mensura y división en propiedad horizontal, al avance técnico del proyecto y a la incorporación de la estructura y las instalaciones pertinentes del proyecto.

mirabilia


Desarrolla



mirabilia

BELGRANO




Ubicación
PISO 3,4,6 al 21

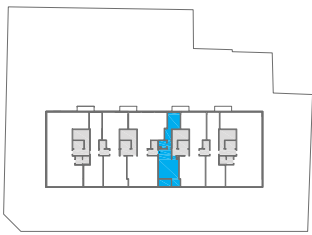

Unidad
04
Tipología
Departamento
2 Ambientes

Superficie
68.04m²

Cub. 57.7 m²
Semicub. 5.6 m²
Amenities 4.74 m²

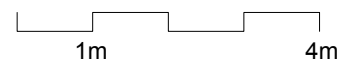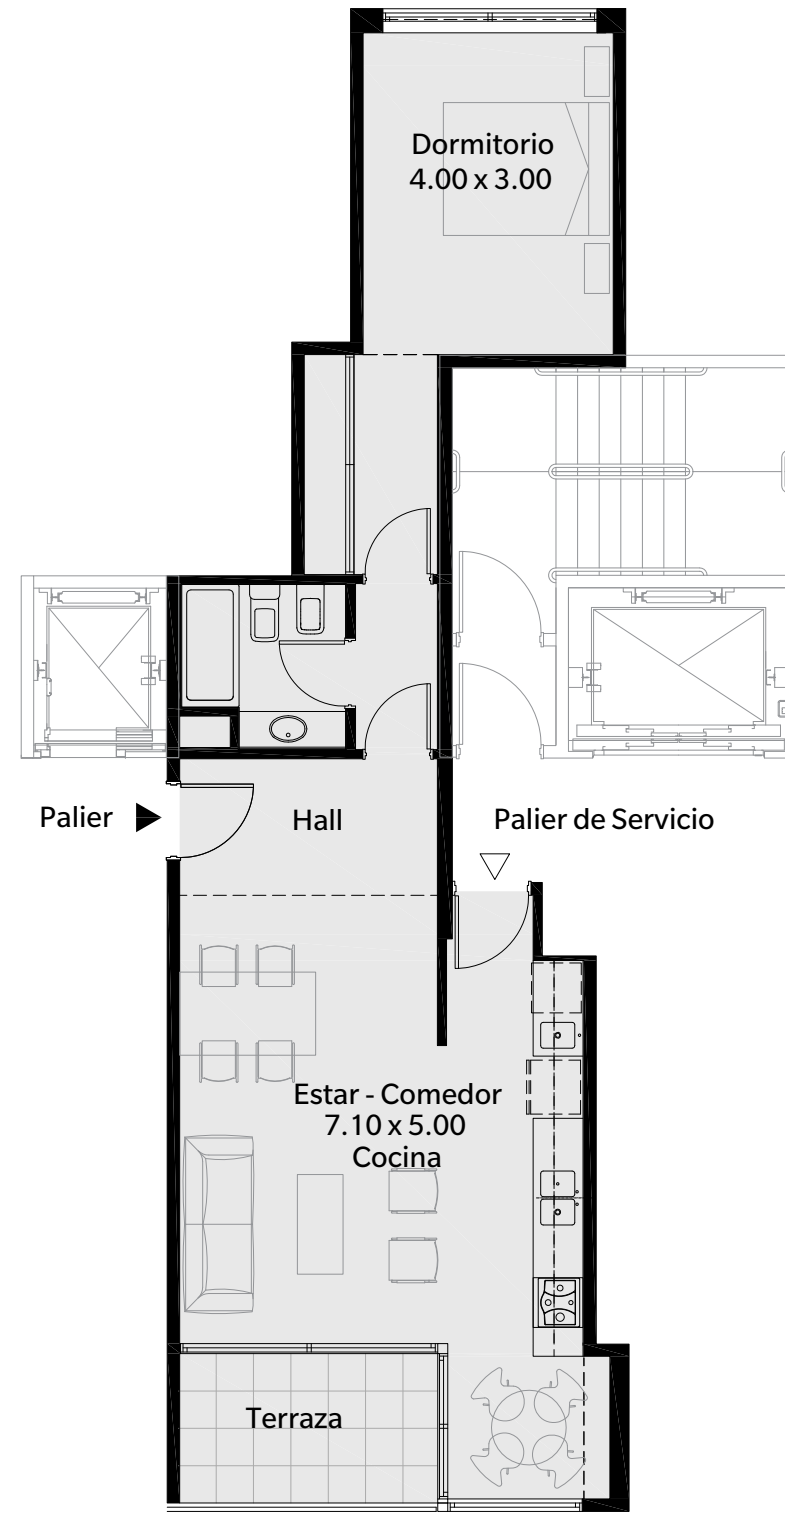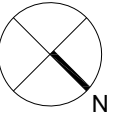

ESSES
NAISTAT
CAPPIELLO
SBARAGLIA

Proyecto y dirección

Los planos, descripciones, fotografías e ilustraciones son meramente orientativos, y están sujetos a modificaciones, adecuaciones y replanteos, tanto en lo que respecta a a tipología, tamaño características de las unidades funcionales como a los servicios generales, amenities y espacios comunes del edificio. Asimismo, las medidas y superficies de los planos son meramente orientativos y surgen de las modificaciones indicadas precedentemente y del plano de mensura y división en propiedad horizontal, al avance técnico del proyecto y a la incorporación de la estructura y las instalaciones pertinentes del proyecto.


mirabilia

Desarrolla



mirabilia
BELGRANO


Ubicación
PISO 3,4,6 al 21

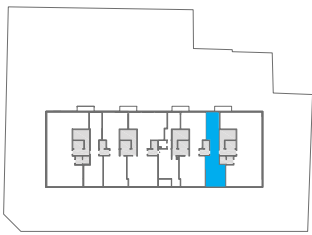

Unidad
06
Tipología
Departamento
2 Ambientes

Superficie
59.98m²



Cub. 50.4 m²
Semicub. 5.4 m²
Amenities 4.18 m²

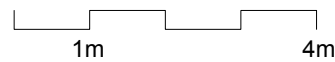

ESSES
NAISTAT
CAPPIELLO
SBARAGLIA

Proyecto y dirección

Los planos, descripciones, fotografías e ilustraciones son meramente orientativos, y están sujetos a modificaciones, adecuaciones y replanteos, tanto en lo que respecta a a tipología, tamaño características de las unidades funcionales como a los servicios generales, amenities y espacios comunes del edificio. Asimismo, las medidas y superficies de los planos son meramente orientativos y surgen de las modificaciones indicadas precedentemente y del plano de mensura y división en propiedad horizontal, al avance técnico del proyecto y a la incorporación de la estructura y las instalaciones pertinentes del proyecto.

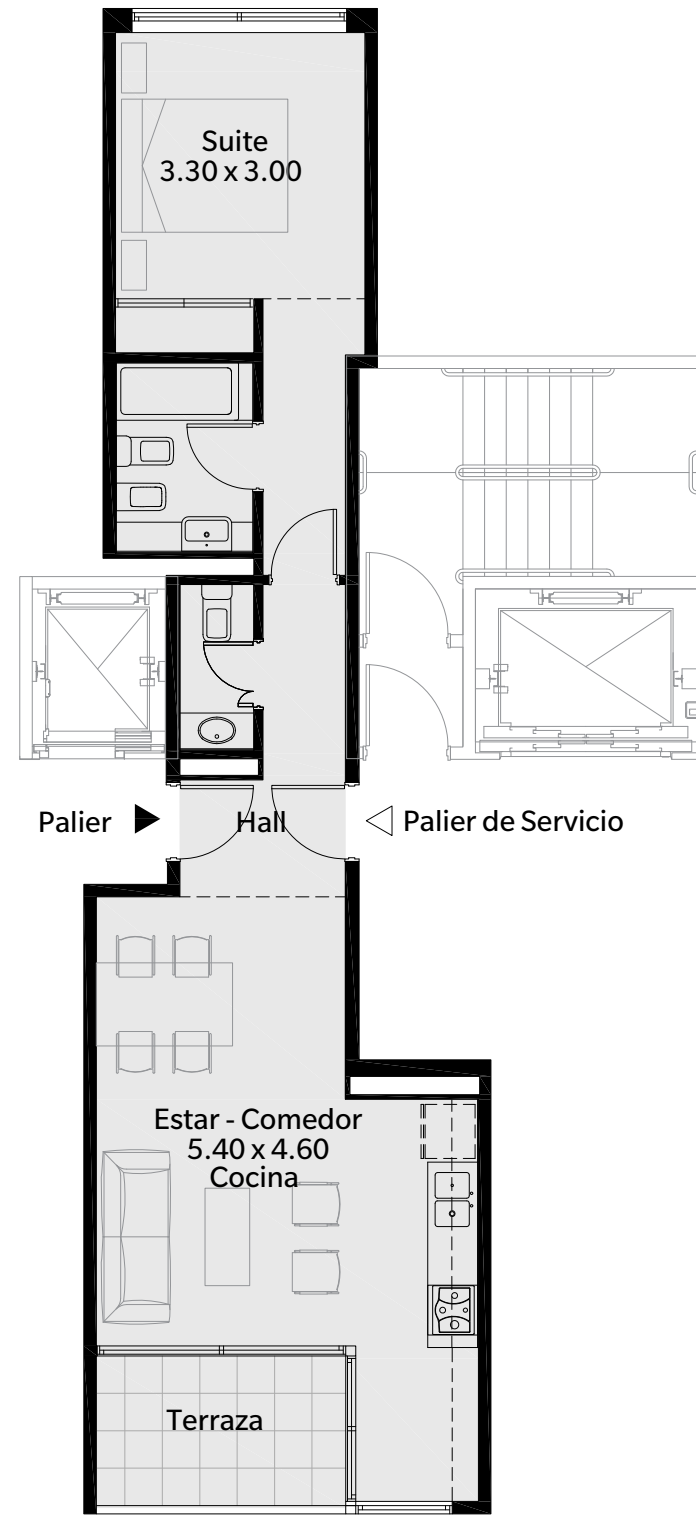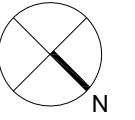

mirabilia

Desarrolla