




mirabilia

BELGRANO


Ubicación
PISO 3,4,6 al 21

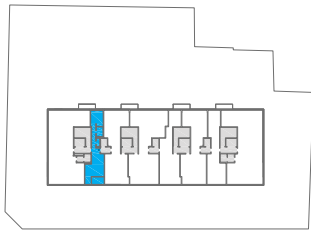



Unidad
02
Tipología
Departamento
3 Ambientes

Superficie
90.40m²

Cub. 77.4 m²
Semicub. 6.7 m²
Amenities 6.30 m²

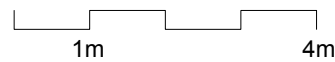

Proyecto y dirección

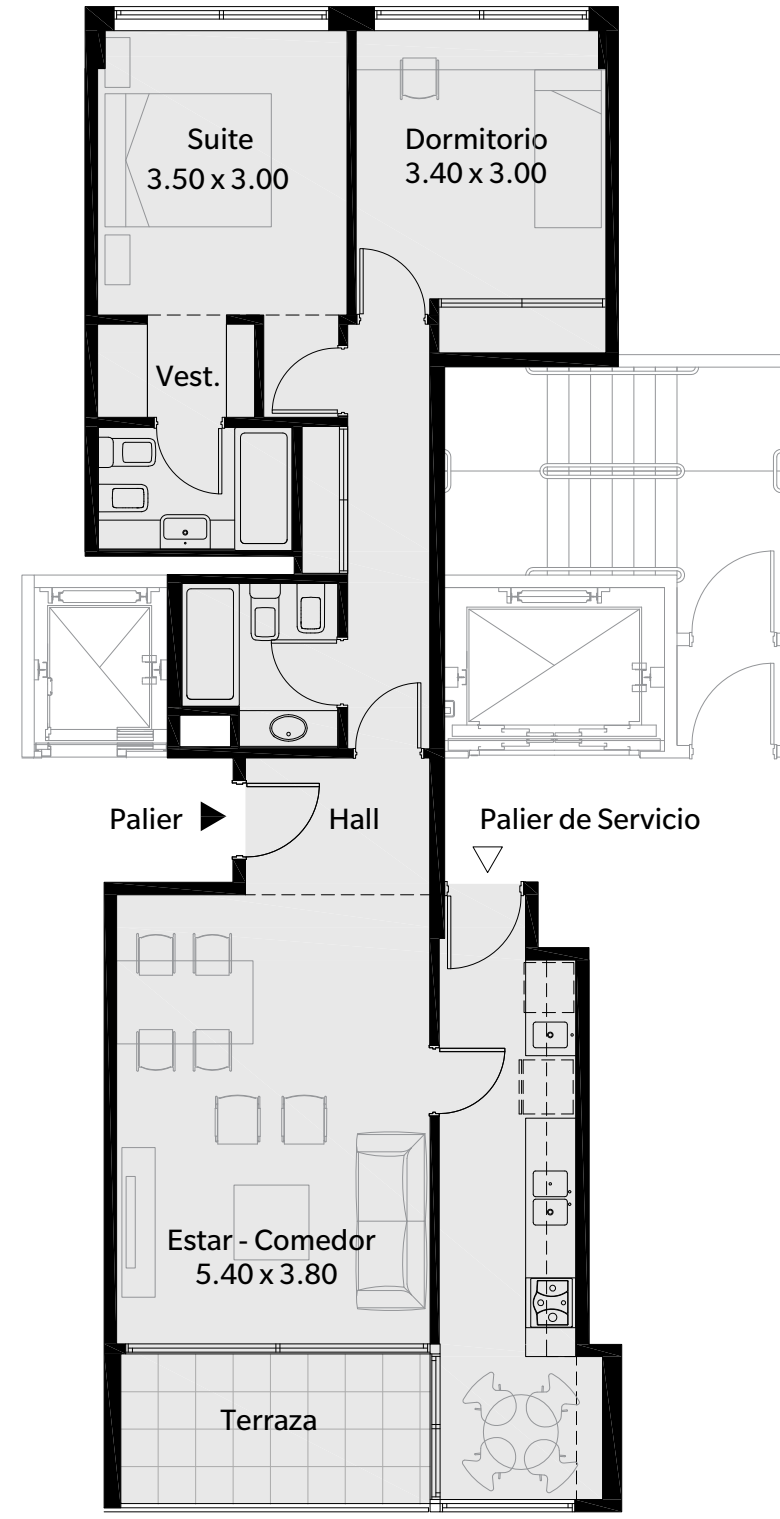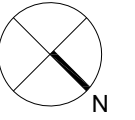

Los planos, descripciones, fotografías e ilustraciones son meramente orientativos, y están sujetos a modificaciones, adecuaciones y replanteos, tanto en lo que respecta a a tipología, tamaño características de las unidades funcionales como a los servicios generales, amenities y espacios comunes del edificio. Asimismo, las medidas y superficies de los planos son meramente orientativos y surgen de las modificaciones indicadas precedentemente y del plano de mensura y división en propiedad horizontal, al avance técnico del proyecto y a la incorporación de la estructura y las instalaciones pertinentes del proyecto.

mirabilia



Desarrolla



mirabilia

BELGRANO




Ubicación
PISO 3,4,6 al 21

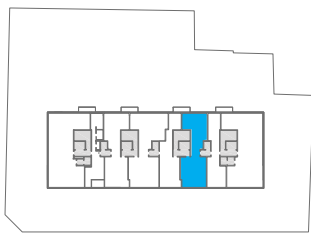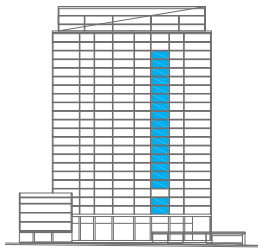

Unidad
05
Tipología
Departamento
3 Ambientes

Superficie
94.49m²

Cub. 81.2 m2
Semicub. 6.7 m2
Amenities 6.59 m2

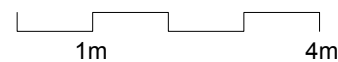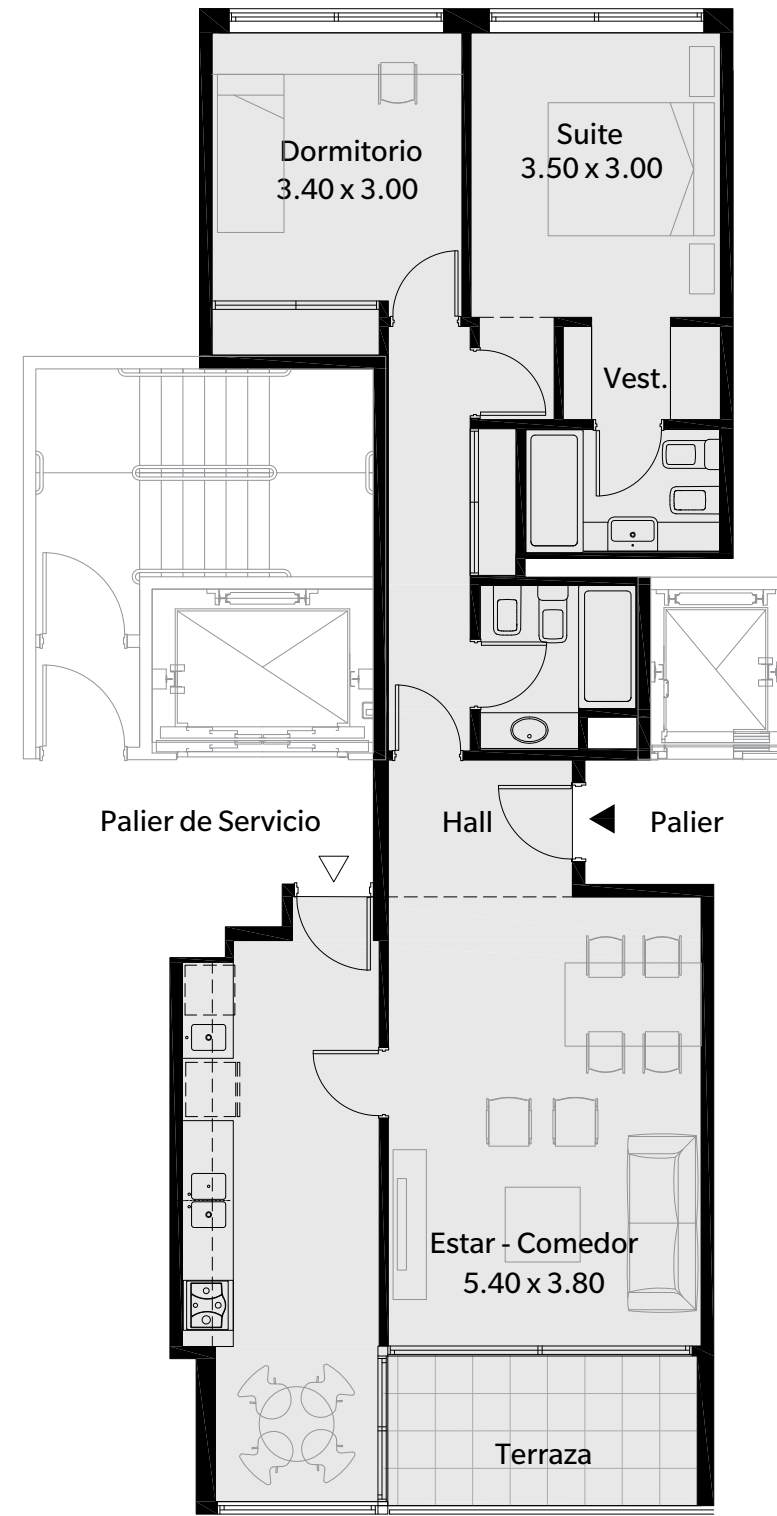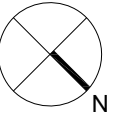

ESSES
NAISTAT
CAPPIELLO
SBARAGLIA

Proyecto y dirección

Los planos, descripciones, fotografías e ilustraciones son meramente orientativos, y están sujetos a modificaciones, adecuaciones y replanteos, tanto en lo que respecta a a tipología, tamaño características de las unidades funcionales como a los servicios generales, amenities y espacios comunes del edificio. Asimismo, las medidas y superficies de los planos son meramente orientativos y surgen de las modificaciones indicadas precedentemente y del plano de mensura y división en propiedad horizontal, al avance técnico del proyecto y a la incorporación de la estructura y las instalaciones pertinentes del proyecto.

mirabilia

Desarrolla