




mirabilia
BELGRANO


Ubicación
PISO 6 al 21

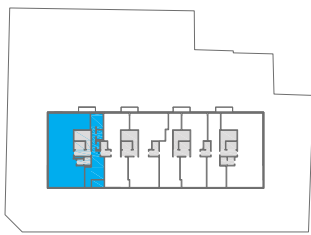

Unidad
N+6
Tipología
Departamento
5 Ambientes + family + dep



Superficie
208.55m²

Cub. 108.8 m²
Semicub. 13.2 m²
Amenities 14.55 m²

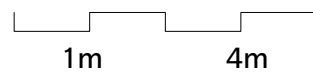

ESSES
NAISTAT
CAPPIELLO
SBARAGLIA

Proyecto y dirección

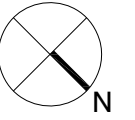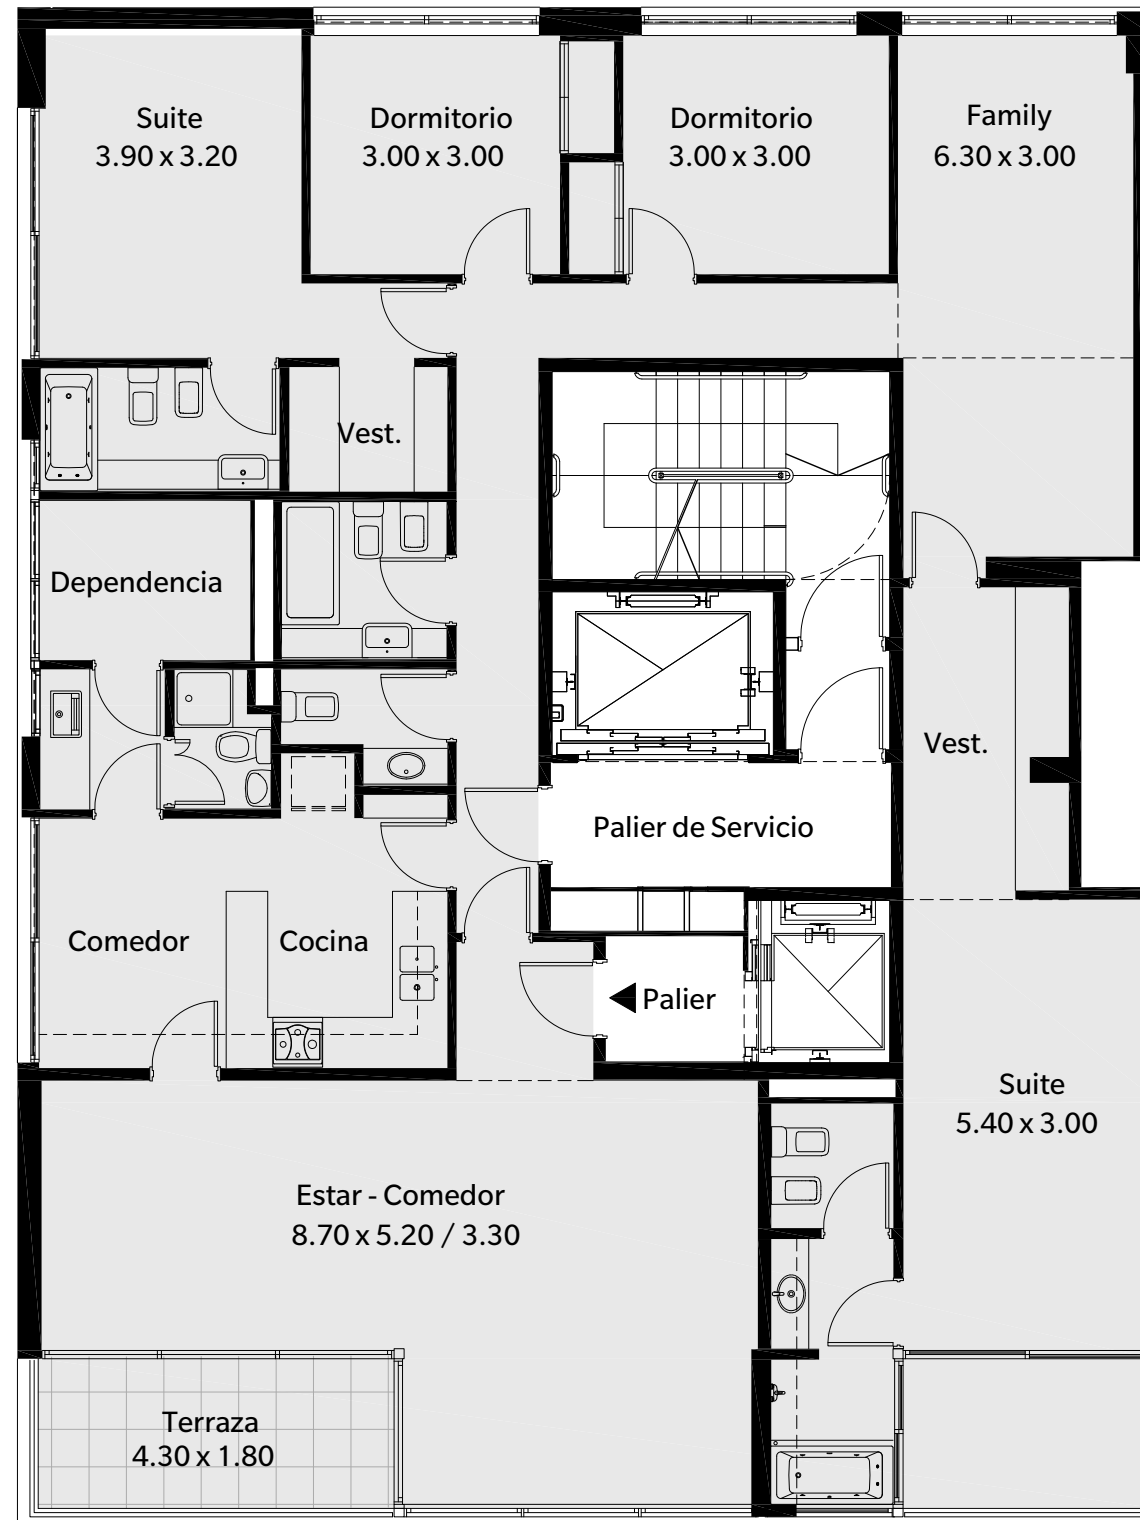

Los planos, descripciones, fotografías e ilustraciones son meramente orientativos, y están sujetos a modificaciones, adecuaciones y replanteos, tanto en lo que respecta a a tipología, tamaño características de las unidades funcionales como a los servicios generales, amenities y espacios comunes del edificio. Asimismo, las medidas y superficies de los planos son meramente orientativos y surgen de las modificaciones indicadas precedentemente y del plano de mensura y división en propiedad horizontal, al avance técnico del proyecto y a la incorporación de la estructura y las instalaciones pertinentes del proyecto.


mirabilia

Desarrolla



mirabilia
BELGRANO


Ubicación
PISO 6 al 21

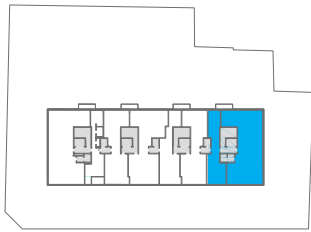



Unidad
N+6
Tipología
Departamento
5 Ambientes + family + dep

Superficie
208.55m²

Cub. 108.8 m²
Semicub. 13.2 m²
Amenities 14.55 m²

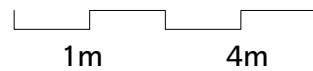

Proyecto y dirección

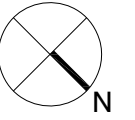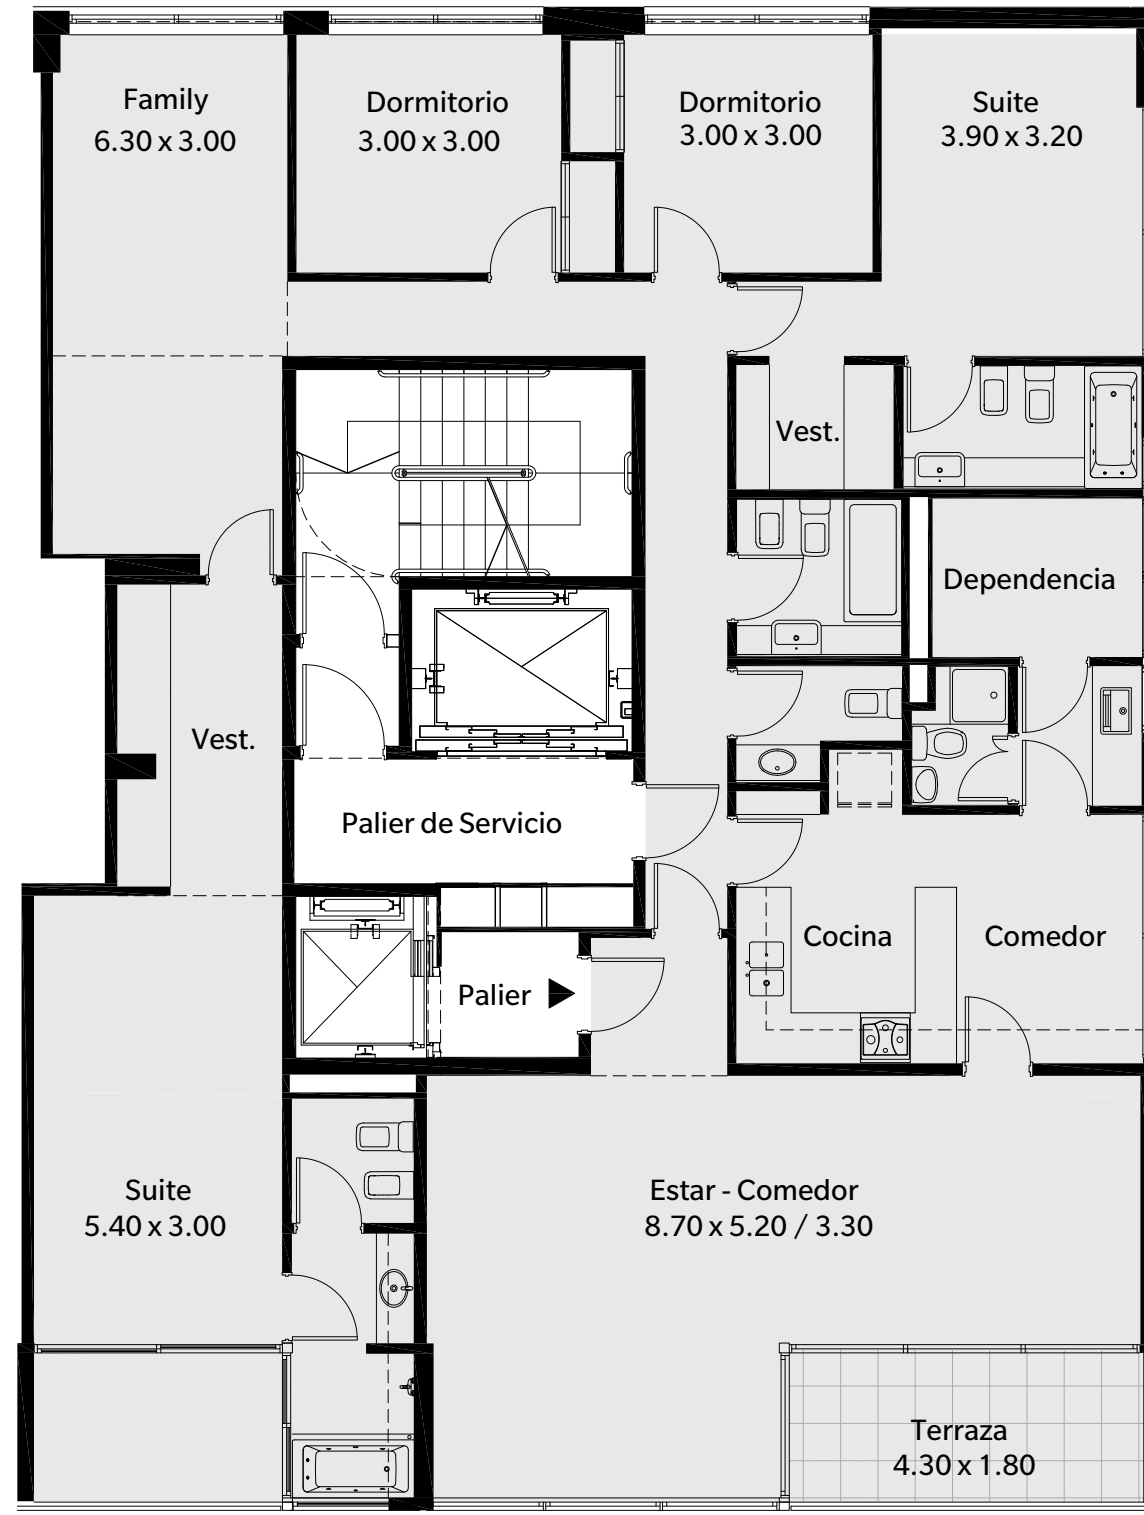

Los planos, descripciones, fotografías e ilustraciones son meramente orientativos, y están sujetos a modificaciones, adecuaciones y replanteos, tanto en lo que respecta a a tipología, tamaño características de las unidades funcionales como a los servicios generales, amenities y espacios comunes del edificio. Asimismo, las medidas y superficies de los planos son meramente orientativos y surgen de las modificaciones indicadas precedentemente y del plano de mensura y división en propiedad horizontal, al avance técnico del proyecto y a la incorporación de la estructura y las instalaciones pertinentes del proyecto.

mirabilia

Desarrolla