



Ubicación

3° PISO

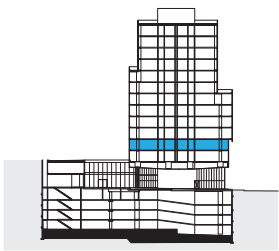

Total Superficie Oficinas:
1733,47m²

COSTA RICA

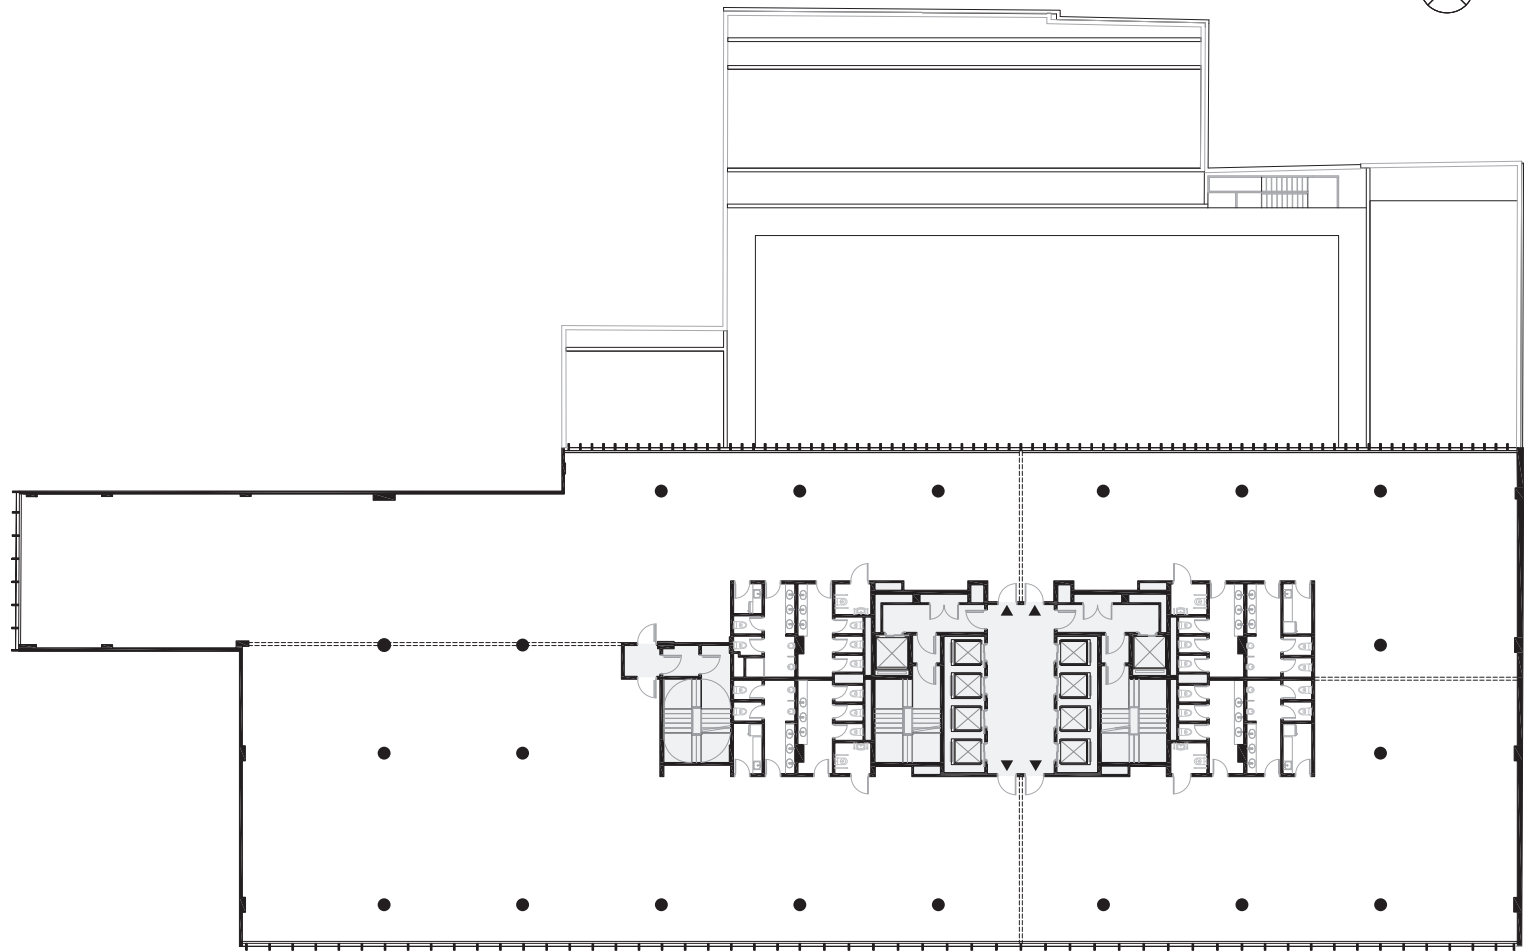

1m 5m

FITZ ROY

ESSES
NAISTAT
CAPPIELLO
SBARAGLIA

Proyecto y dirección

Los planos, descripciones, fotografías e ilustraciones son meramente orientativos, y están sujetos a modificaciones, adecuaciones y replanteos, tanto en lo que respecta a la tipología, tamaño y características de las unidades funcionales como a los servicios generales, amenities y espacios comunes del edificio. Asimismo, las medidas y superficies de los planos son meramente orientativos y surgen de las modificaciones indicadas precedentemente y del plano de mensura y división en propiedad horizontal, al avance técnico del proyecto y a la incorporación de la estructura y las instalaciones pertinentes del proyecto.